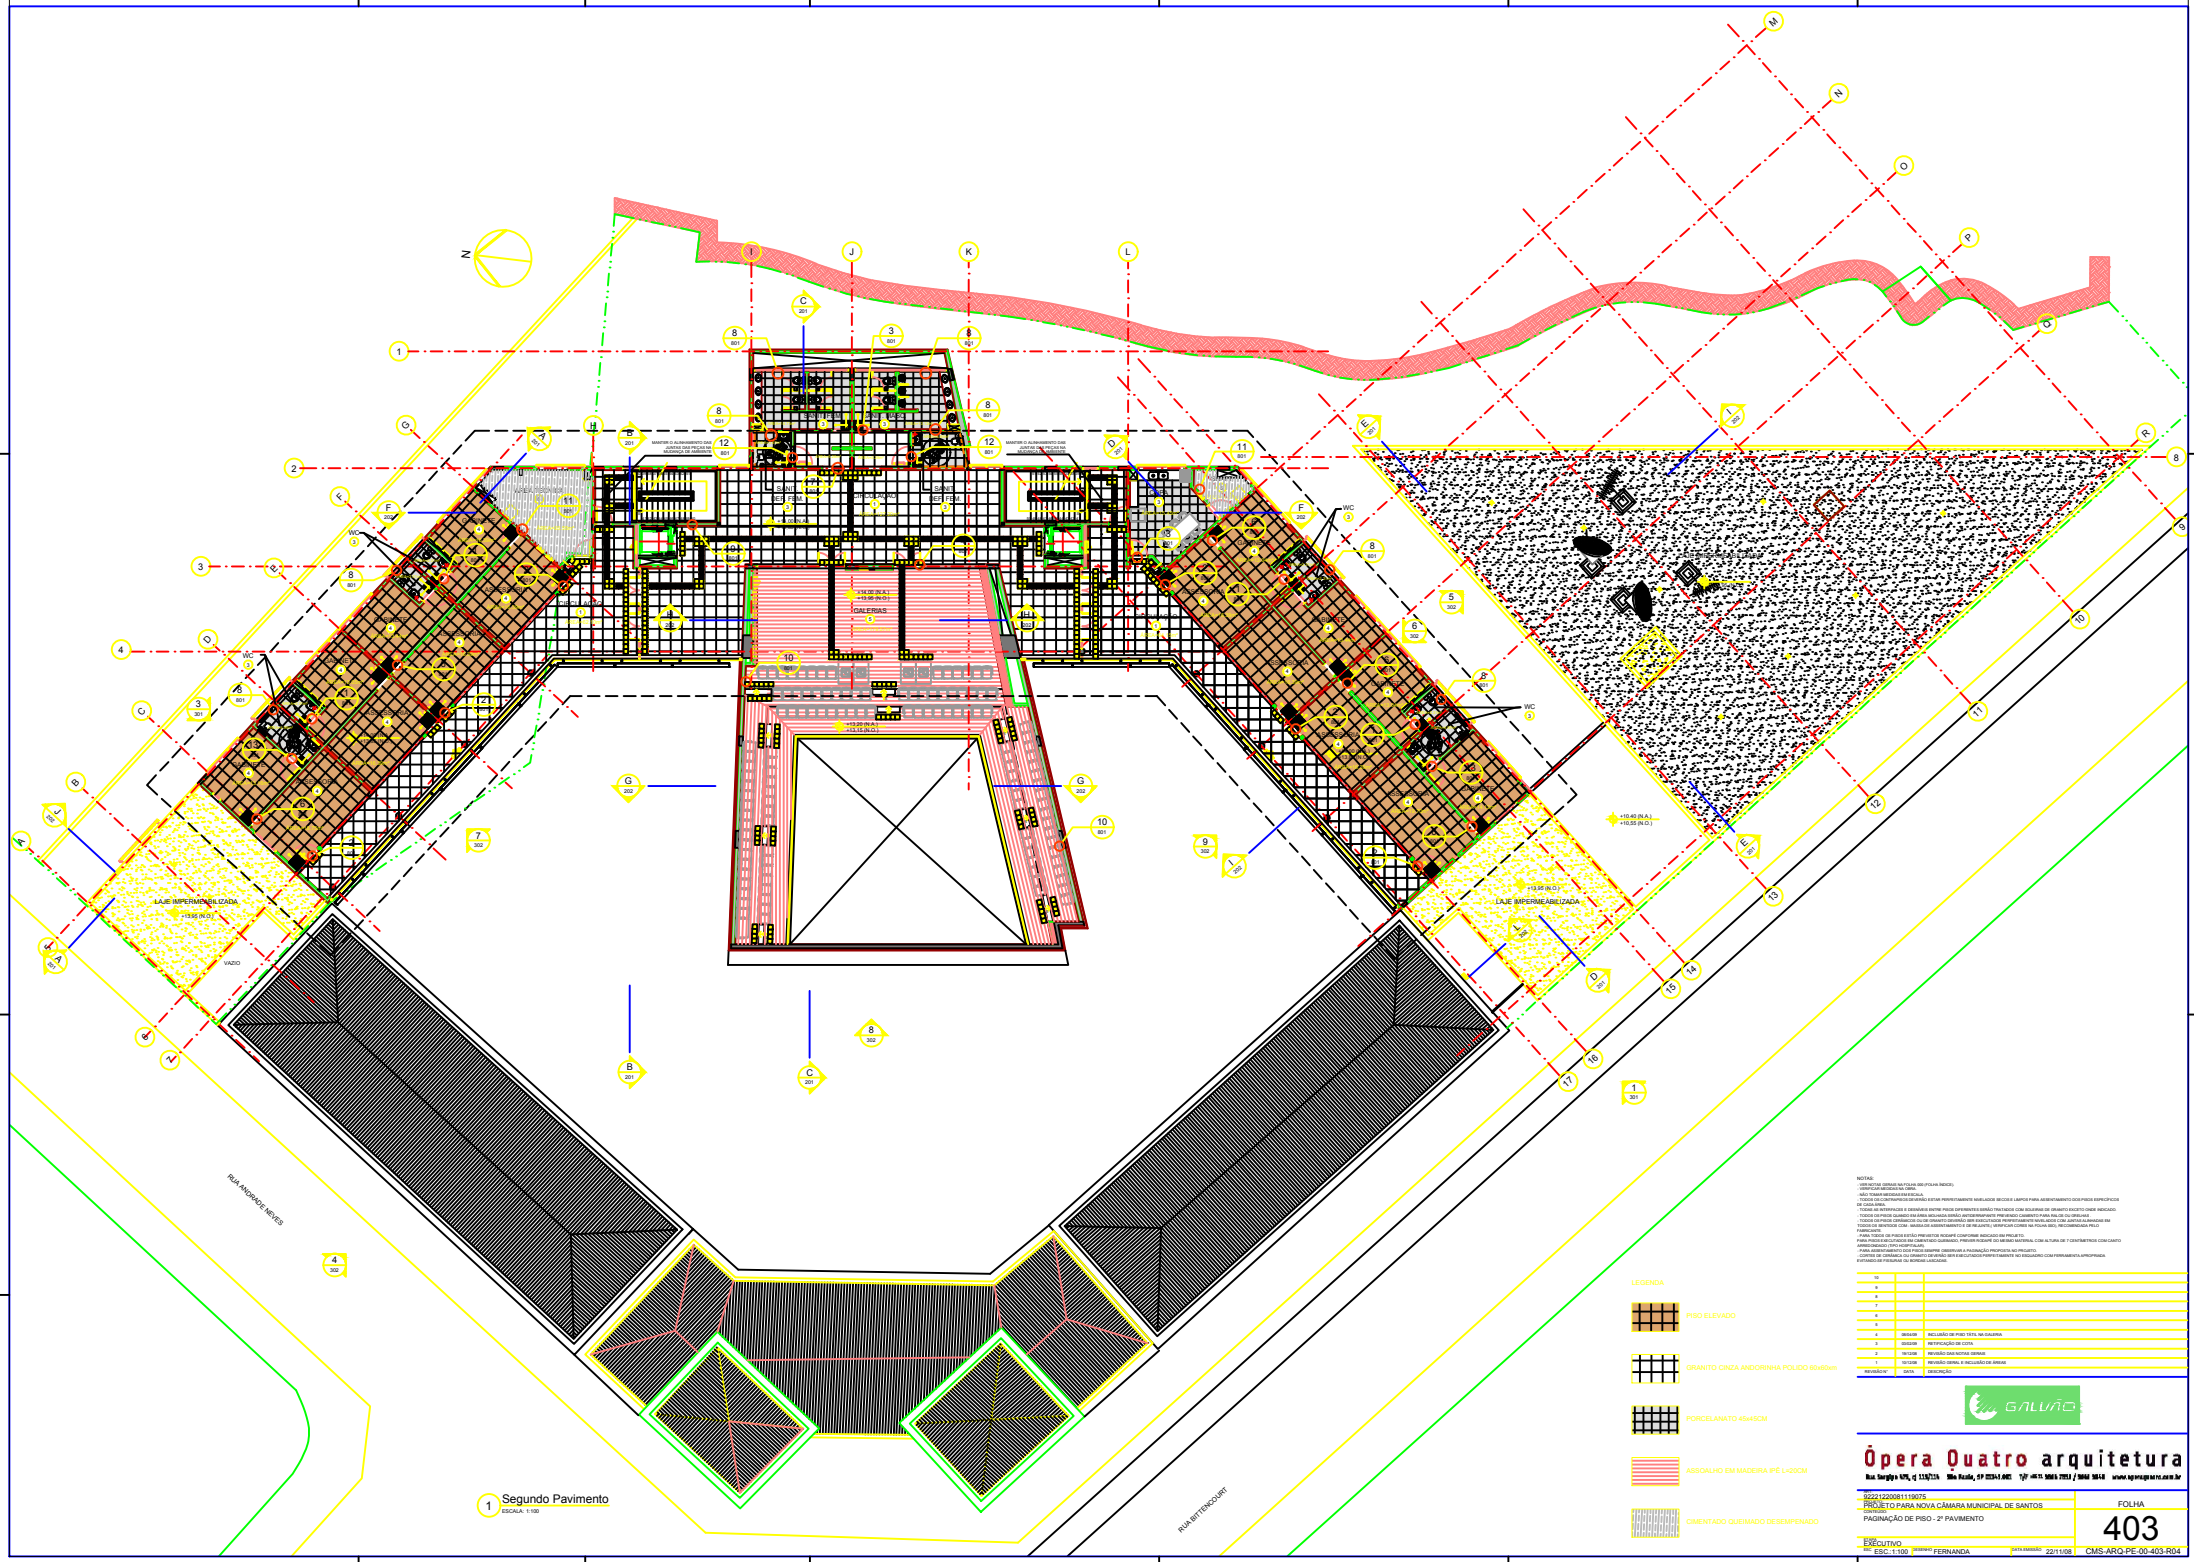

1 Segundo Pavimento
ESCALA: 1:100

NOTAS:
- VER NOTAS GERAIS NA FOLHA 000 (FOLHA ÍNDICE)
- VERIFICAR MEDIDAS NA OBRA.
- NÃO TOMAR MEDIDAS INDIRECIAIS.
- TODOS OS PISOS ARQUITETÔNICOS DEVERÃO ESTAR PERFEITAMENTE NIVELADOS SECOS E LIMPOS PARA ASSENTAMENTO DOS PISOS ESPECÍFICOS DE CADA ÁREA.
- TODAS AS INTERFACES E DESNÍVEIS ENTRE PISOS DIFERENTES ESTÃO TRATADOS COM SOLEIRAS DE GRANITO EXCETO ONDE INDICADO.
- TODOS OS PISOS QUANDO EM ÁREAS MOLHADAS DEVEM ANTERIORMENTE PREVENDO CAIMENTO PARA RALOS OU DREANO
- TODOS OS PISOS COMBINADOS COM DESNÍVEIS DEVEM SER EXECUTADOS PERFEITAMENTE NIVELADOS COM JUNTAS ALINHADAS EM RELAÇÃO AOS ELEMENTOS COM MAIOR DIMENSIONAMENTO (VER NA FOLHA 000). RECOMENDAMOS PILLO FABRICANTE
- PARA TODOS OS PISOS ESTÃO PREVISTOS RODAPÉS CONFORME INDICADO NO PROJETO.
- PARA PISOS ELEVADOS, PISOS TÉCNICOS QUANDO, PREVER RODAPÉ DO MESMO MATERIAL COM ALTURA DE 7 CENTÍMETROS COM CANTO ARREDONDADO (TIPO HOSPITALAR).
- PARA ASSENTAMENTO DOS PISOS DEVEMOS OBSERVAR A PAGINAÇÃO PROPOSTA NO PROJETO.
- TODOS OS PISOS DEVEM SER EXECUTADOS PERFEITAMENTE NIVELADOS COM FERRAMENTA APROPRIADA EVITANDO DE FISSURAS OU SOPRADO LIMEZADO.

REVISÃO Nº	DATA	DESCRIÇÃO
10		
9		
8		
7		
6		
5		
4	08/04/08	INCLUSÃO DE PISO TÉRIA NA GALERIA
3	05/02/08	RETIFICAÇÃO DE COTA
2	19/12/06	REVISÃO DAS NOTAS GERAIS
1	10/12/06	REVISÃO GERAL E INCLUSÃO DE ÁREAS