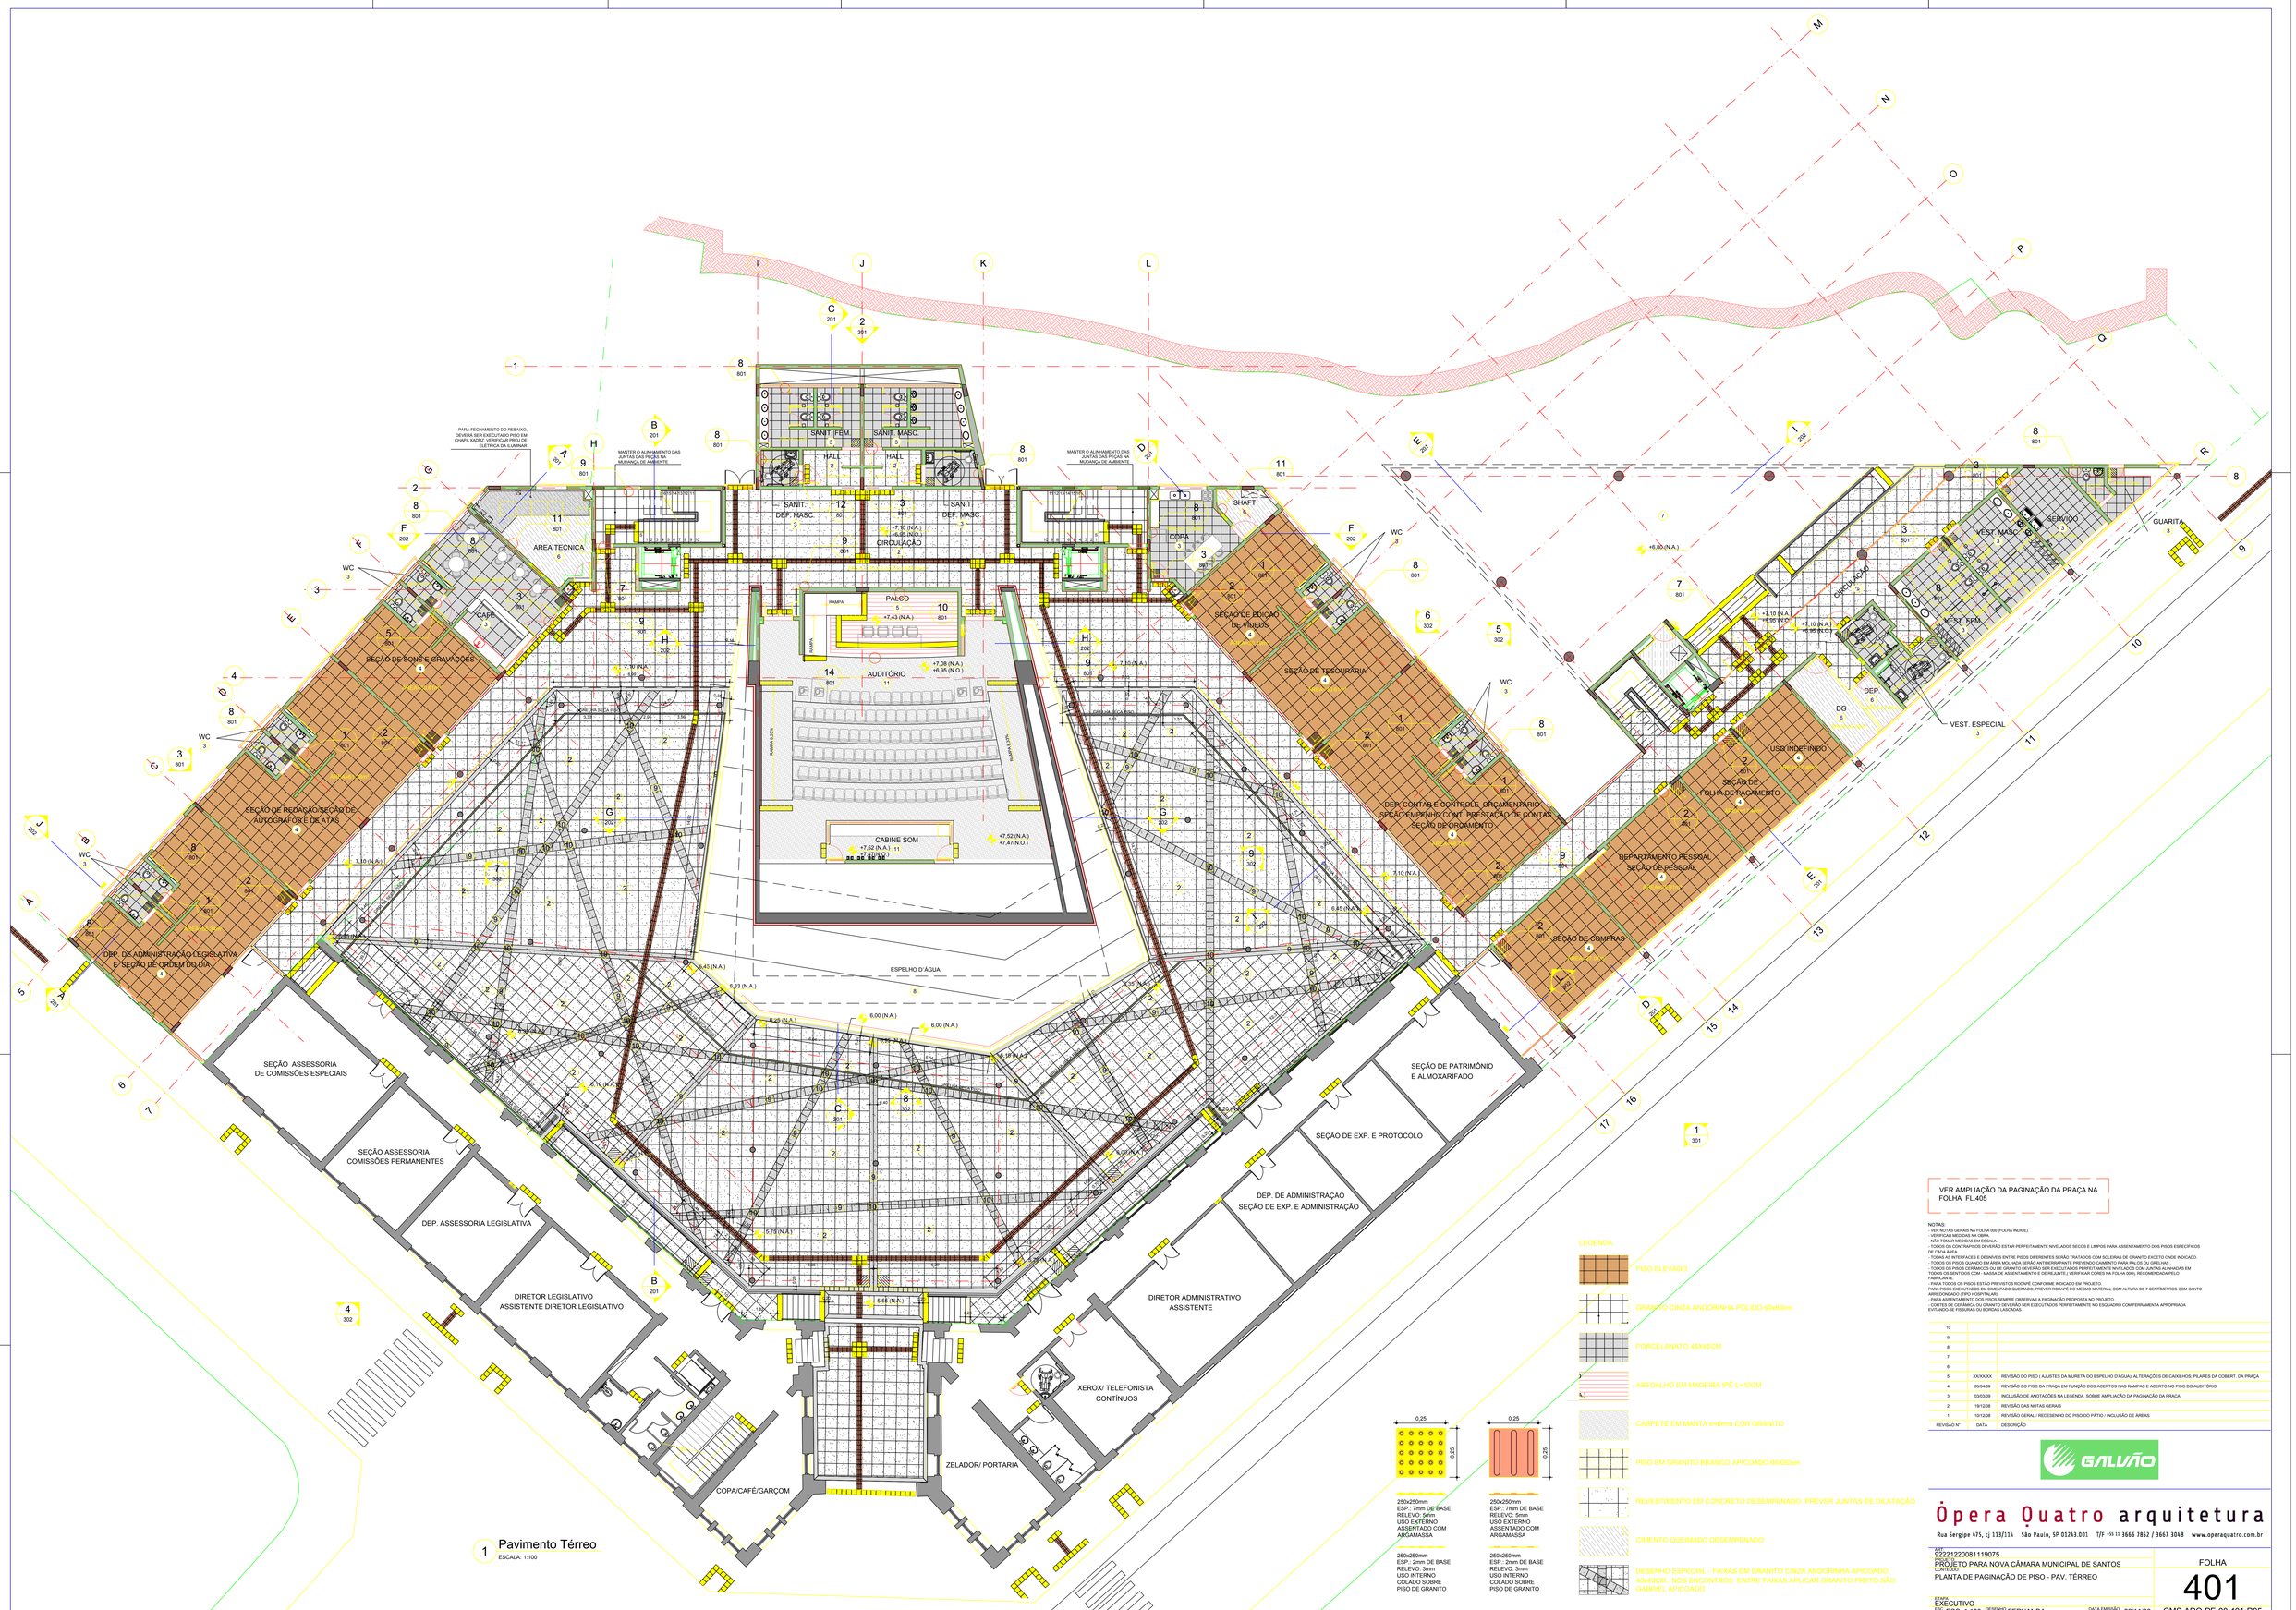

1 Pavimento Térreo
ESCALA: 1:100

VER AMPLIAÇÃO DA PAGINAÇÃO DA PRAÇA NA FOLHA FL.405

NOTAS:
- VER NOTAS GERAIS NA FOLHA 000 (FOLHA INDICE).
- VERIFICAR MEDIDAS NA OBRA.
- NÃO ESCREVER MEDIDAS NA ESCALA.
- TODOS OS CONTRAPISOS DEVERÃO ESTAR PERFEITAMENTE NIVELADOS SECOS E LIMPOS PARA ASSENTAMENTO DOS PISOS ESPECÍFICOS DE CADA ÁREA.
- TODAS AS INTERFACES E DESNÍVEIS ENTRE PISOS DIFERENTES SERÃO TRATADOS COM SOLEIRAS DE GRANITO EXCETO ONDE INDICADO.
- TODOS OS PISOS QUANDO EM ÁREA MOLHADA SERÃO ANTIDERRAPANTE PREVENDO CAIMENTO PARA RALOS OU GREL HAS.
- TODOS OS PISOS DEVERÃO ESTAR PERFEITAMENTE NIVELADOS COM JUNTAS ALINHADAS EM
TODOS OS SENTIDOS COM - MASSA DE ASSENTAMENTO DE REJUNTE / VERIFICAR CORES NA FOLHA 000), RECOMENDADA PELO FABRICANTE.
- PARA TODOS OS PISOS ESTÃO PREVISTOS RODAPÉ CONFORME INDICADO EM PROJETO.
PARA PISOS EXECUTADOS EM CIMENTADO QUEIMADO, PREVER RODAPÉ DO MESMO MATERIAL COM ALTURA DE 7 CENTÍMETROS COM CANTO ARREDONDADO (MEIA CANA).
- PARA ASSENTAMENTO DOS PISOS SIMPTRE OBSERVAR A PAGINAÇÃO PROPOSTA NO PROJETO.
- CORTES DE CERÂMICA OU GRANITO DEVERÃO SER EXECUTADOS PERFEITAMENTE NO ESQUADRO COM FERRAMENTA APROPRIADA EVITANDO DE FISSURAS OU BORDAS LASCADAS.

LEGENDA

- PISO ELEVADO
- GRANITO CINZA ANDORINHA POLIDO 60x60xm
- PORCELANATO 45X45CM
- ASSOALHO EM MADEIRA IPÊ L=10CM
- CARPETE EM MANTA e=6mm COR GRANITO
- PISO EM GRANITO BRANCO APICOADO 60X60cm
- REVESTIMENTO EM CONCRETO DESEMPENADO. PREVER JUNTAS DE DILATAÇÃO
- CIMENTO QUEIMADO DESEMPENADO
- DESENHO ESPECIAL - FAIXAS EM GRANITO CINZA ANDORINHA APICOADO 40x40CM. NOS ENCONTROS ENTRE FAIXAS APLICAR GRANITO PRETO SÃO GABRIEL APICOADO

0,25 / 0,25
250x250mm
ESP.: 7mm DE BASE
RELEVO: 5mm
USO EXTERNO
ASSENTADO COM ARGAMASSA

0,25 / 0,25
250x250mm
ESP.: 7mm DE BASE
RELEVO: 5mm
USO EXTERNO
ASSENTADO COM ARGAMASSA

250x250mm
ESP.: 2mm DE BASE
RELEVO: 3mm
USO INTERNO
COLADO SOBRE
PISO DE GRANITO

250x250mm
ESP.: 2mm DE BASE
RELEVO: 3mm
USO INTERNO
COLADO SOBRE
PISO DE GRANITO

REVISÃO N°	DATA	DESCRIÇÃO
10		
9		
8		
7		
6		
5	XX/XX/XX	REVISÃO DO PISO (AJUSTES DA MURETA DO ESPELHO D'ÁGUA); ALTERAÇÕES DE CAIXILHOS; PILARES DA COBERT. DA PRAÇA
4	03/04/09	REVISÃO DO PISO DA PRAÇA EM FUNÇÃO DOS ACERTOS NAS RAMPAS E ACERTO NO PISO DO AUDITÓRIO
3	03/03/09	INCLUSÃO DE ANOTAÇÕES NA LEGENDA: SOBRE AMPLIAÇÃO DA PAGINAÇÃO DA PRAÇA
2	19/12/08	REVISÃO DAS NOTAS GERAIS
1	10/12/08	REVISÃO GERAL / REDESENHO DO PISO DO PÁTIO / INCLUSÃO DE ÁREAS

GALVÃO

Ópera Quatro arquitetura
Rua Sergipe 475, cj 113/114 São Paulo, SP 01243.001 T/F +55 11 3666 7852 / 3667 3048 www.operaquatro.com.br

OBRA
9222122008111907 5
PROJETO PARA NOVA CÂMARA MUNICIPAL DE SANTOS
CONTEÚDO
PLANTA DE PAGINAÇÃO DE PISO - PAV. TÉRREO

FOLHA
401

STATUS
EXECUTIVO
ESC. ESC.:1:100 DESENHO FERNANDA DATA EMISSÃO 22/11/08

CMS-ARQ-PE-00-401-R05