


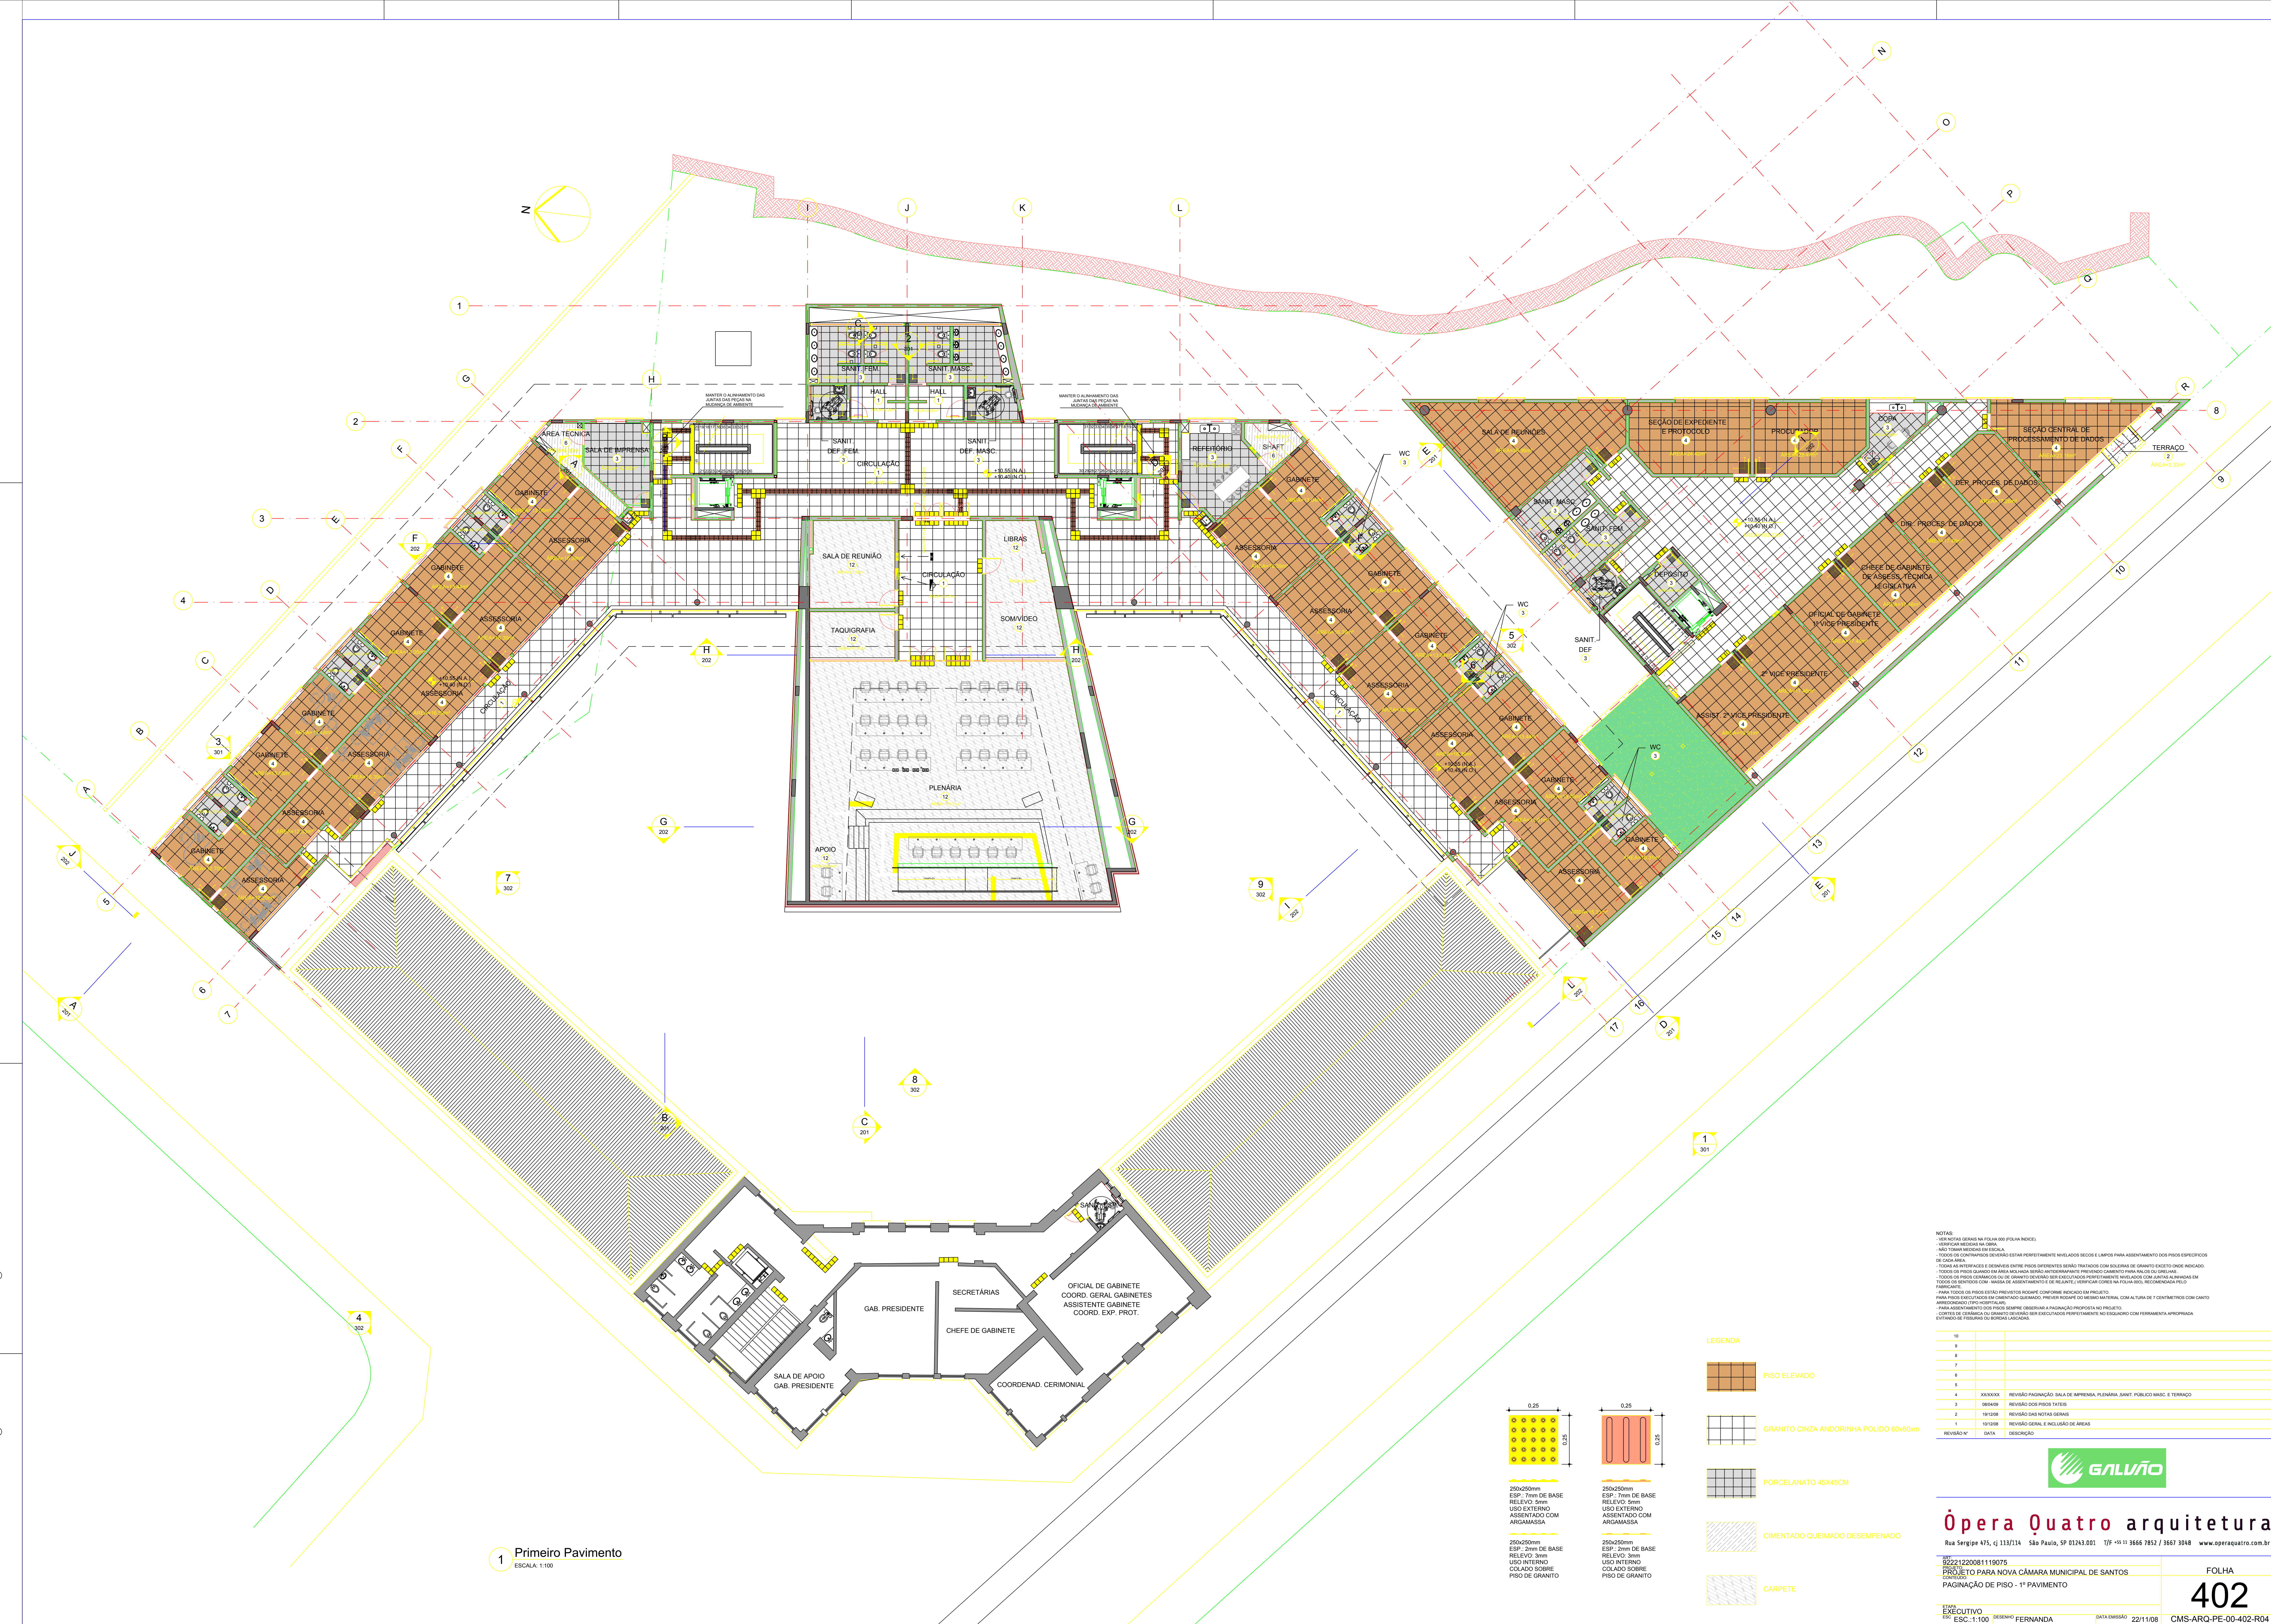


1 Primeiro Pavimento  
ESCALA: 1:100

NOTAS:  
- NÃO TOMAR MEDIDAS DE ESCALA;  
- TODOS OS CONTRAPESOS DEVERÃO ESTAR PERTINENTEMENTE NIVELADOS SECOS E LIMPOS PARA ASSENTAMENTO DOS PISOS ESPECÍFICOS DE CADA ÁREA;  

LEGENDA

- PISO ELEVADO
- GRANITO CINZA ANDORINHA POLIDO 60x60cm
- PORCELANATO 45x45cm
- CIMENTADO QUEIMADO DESEMPENADO
- CARPETE

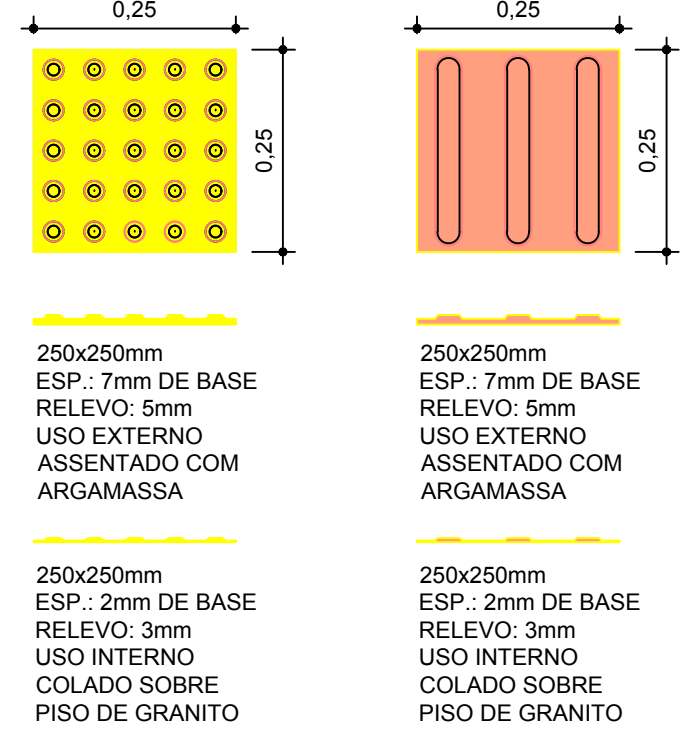

| REVISÃO Nº | DATA       | DESCRIÇÃO                                                                     |
|------------|------------|-------------------------------------------------------------------------------|
| 10         |            |                                                                               |
| 9          |            |                                                                               |
| 8          |            |                                                                               |
| 7          |            |                                                                               |
| 6          |            |                                                                               |
| 5          |            |                                                                               |

