


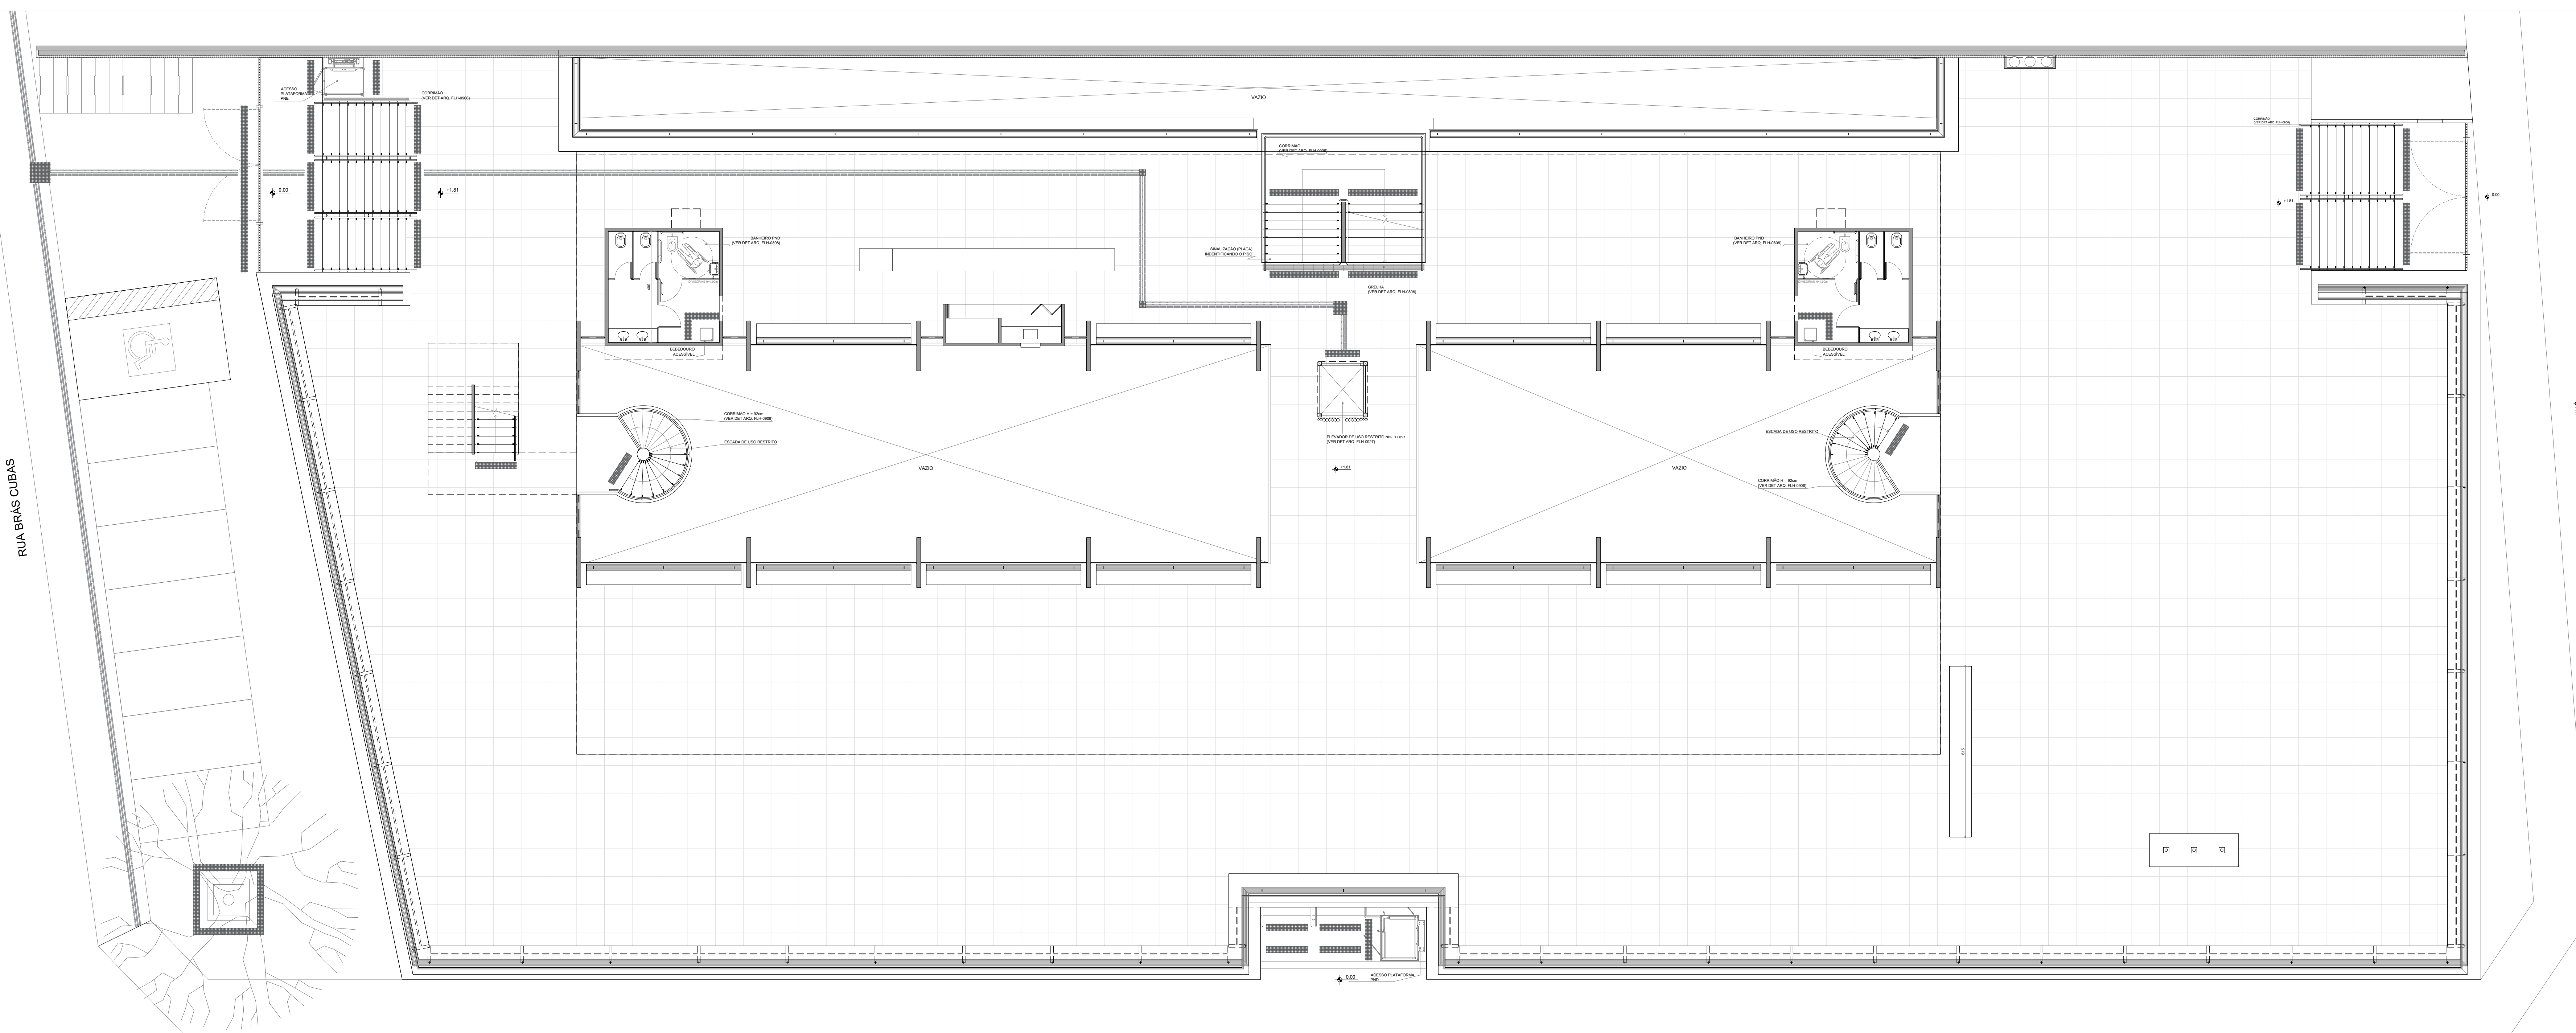


PAVIMENTO TERREO


RUA SETE DE SETEMBRO



IMPLANTAÇÃO SEM ESCALA

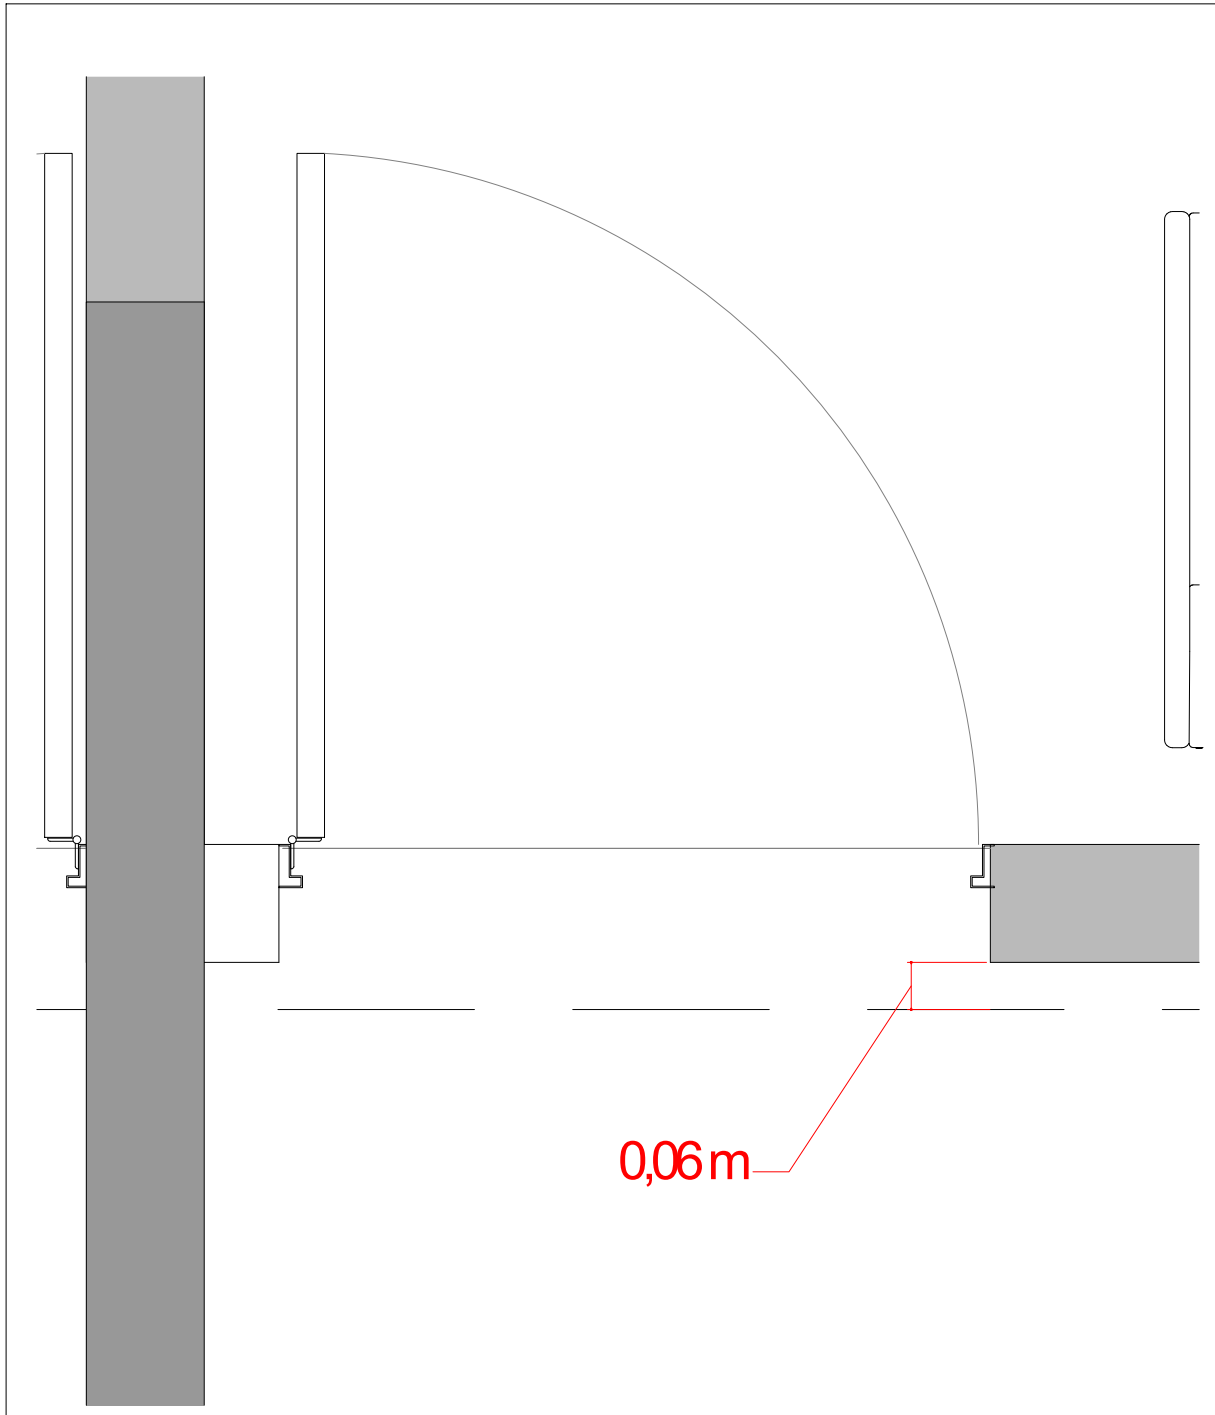

DETALHE - AFASTAMENTO DO CAXILHO

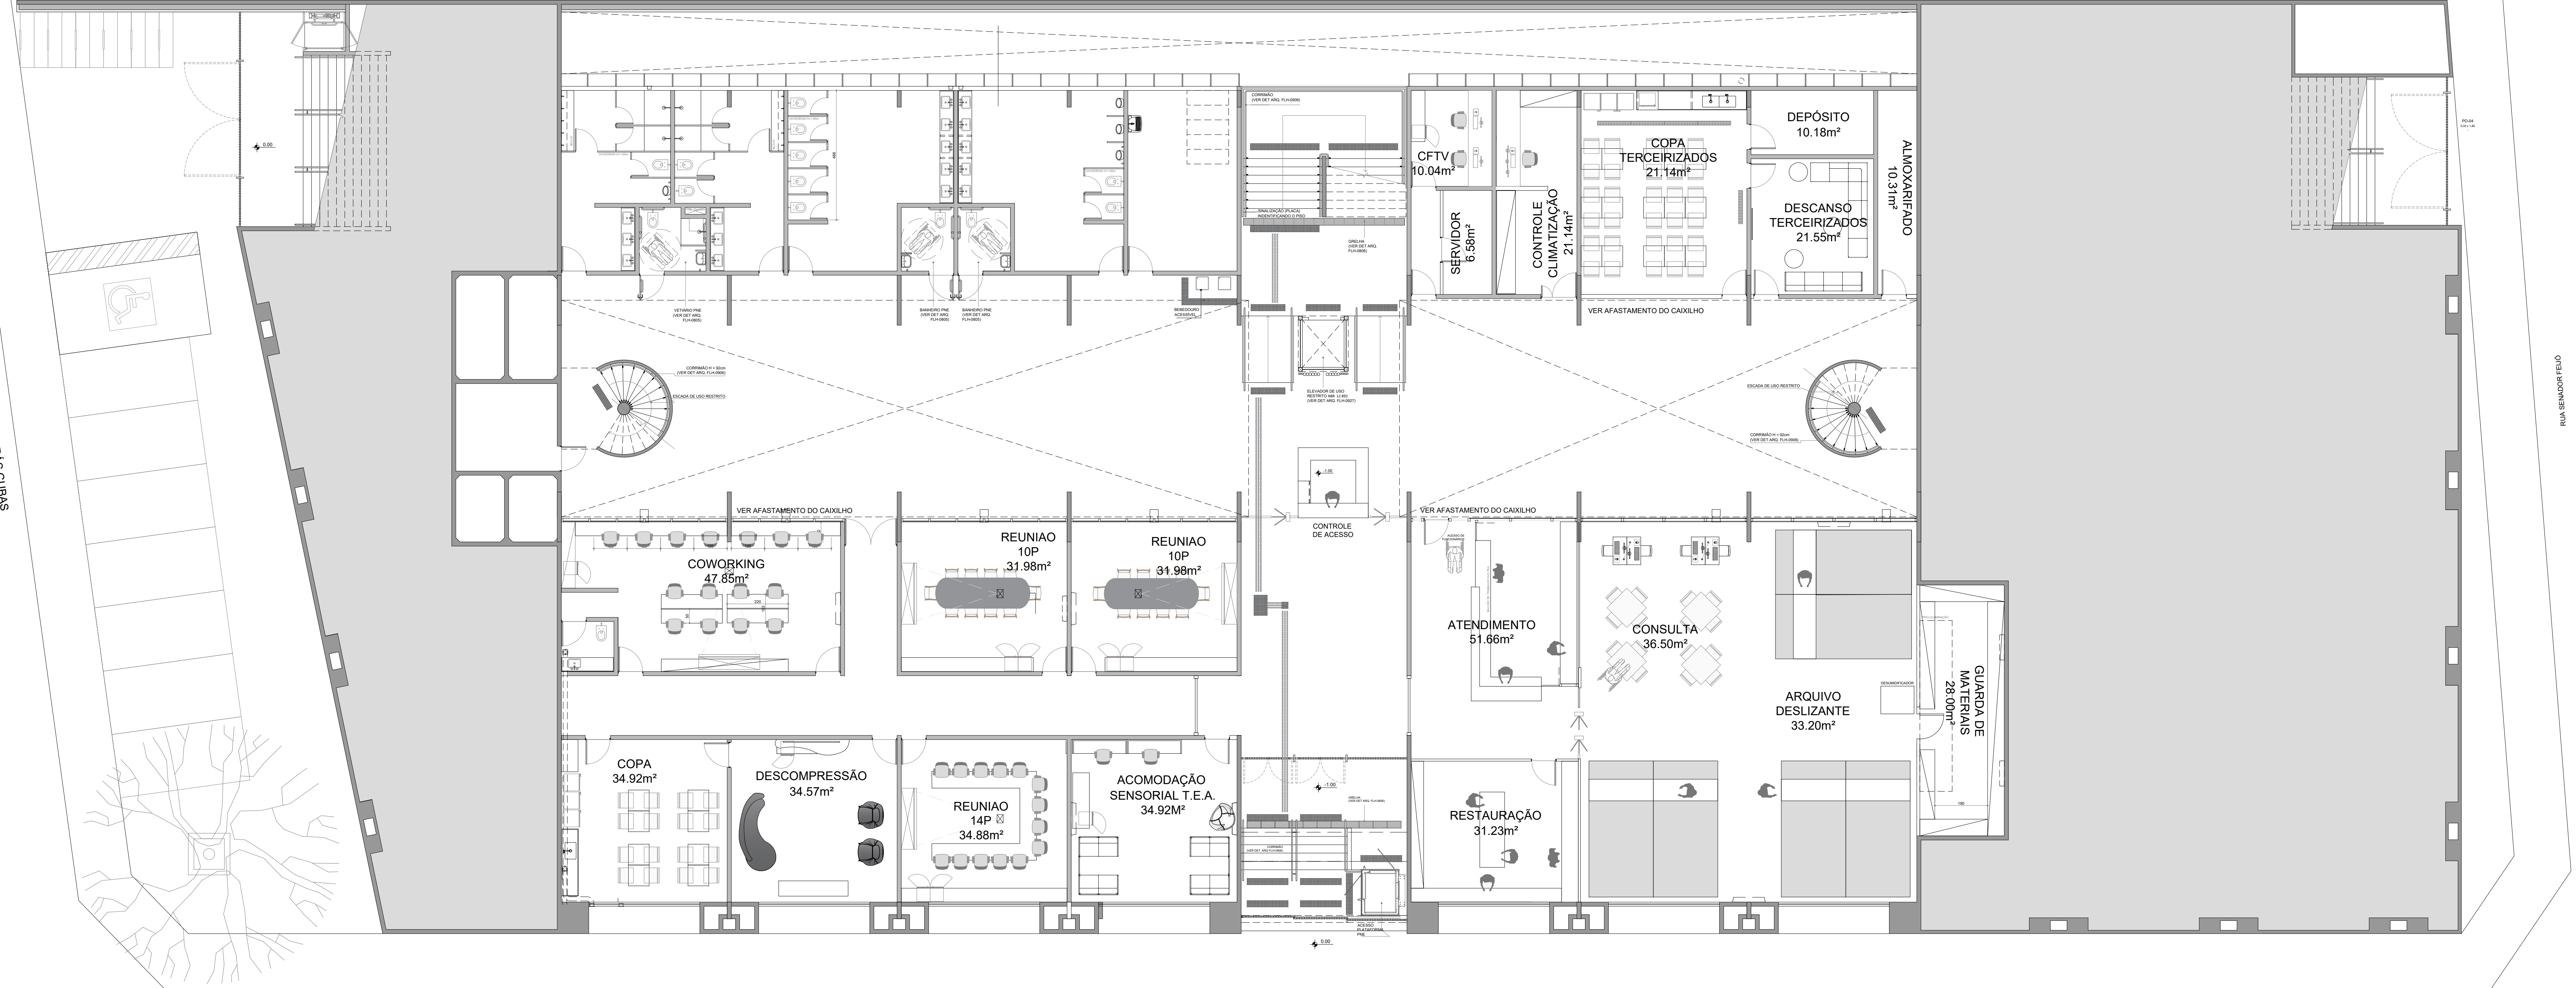

PAVIMENTO SUBSOLO

RUA SETE DE SETEMBRO

ASSUNTO

PROJETO ARQUITETÔNICO 01/02

PROJETO DE ARQUITETURA E MODIFICATIVO DE LAYOUT ESC: 1:100

OBRA : PROJETO DE ARQUITETURA E DE LAYOUT MODIFICATIVO EM BEM PROTEGIDO TOMBADO PELO CONDEPASA-SANTOS

LOCAL : RUA SETE DE SETEMBRO, 14, VILA NOVA, SANTOS, ESTADO DE SÃO PAULO.

PROP. : CÂMARA MUNICIPAL DE SANTOS - VER. PRESIDENTE ADILSON JUNIOR

SITUAÇÃO SEM ESCALA

QUADRO DE ÁREAS

PROPRIETÁRIO:
CÂMARA MUNICIPAL DE SANTOS
VER. ADILSON JUNIOR
PRESIDENTE DA CÂMARA

PROJETO ARQUITETÔNICO
AUTOR : CARO TEOCIO TOZZI

PROJETO DE LAYOUT MODIFICATIVO
ARG. GUSTAVO DE ARAUJO NUNES
CAU 4878193