



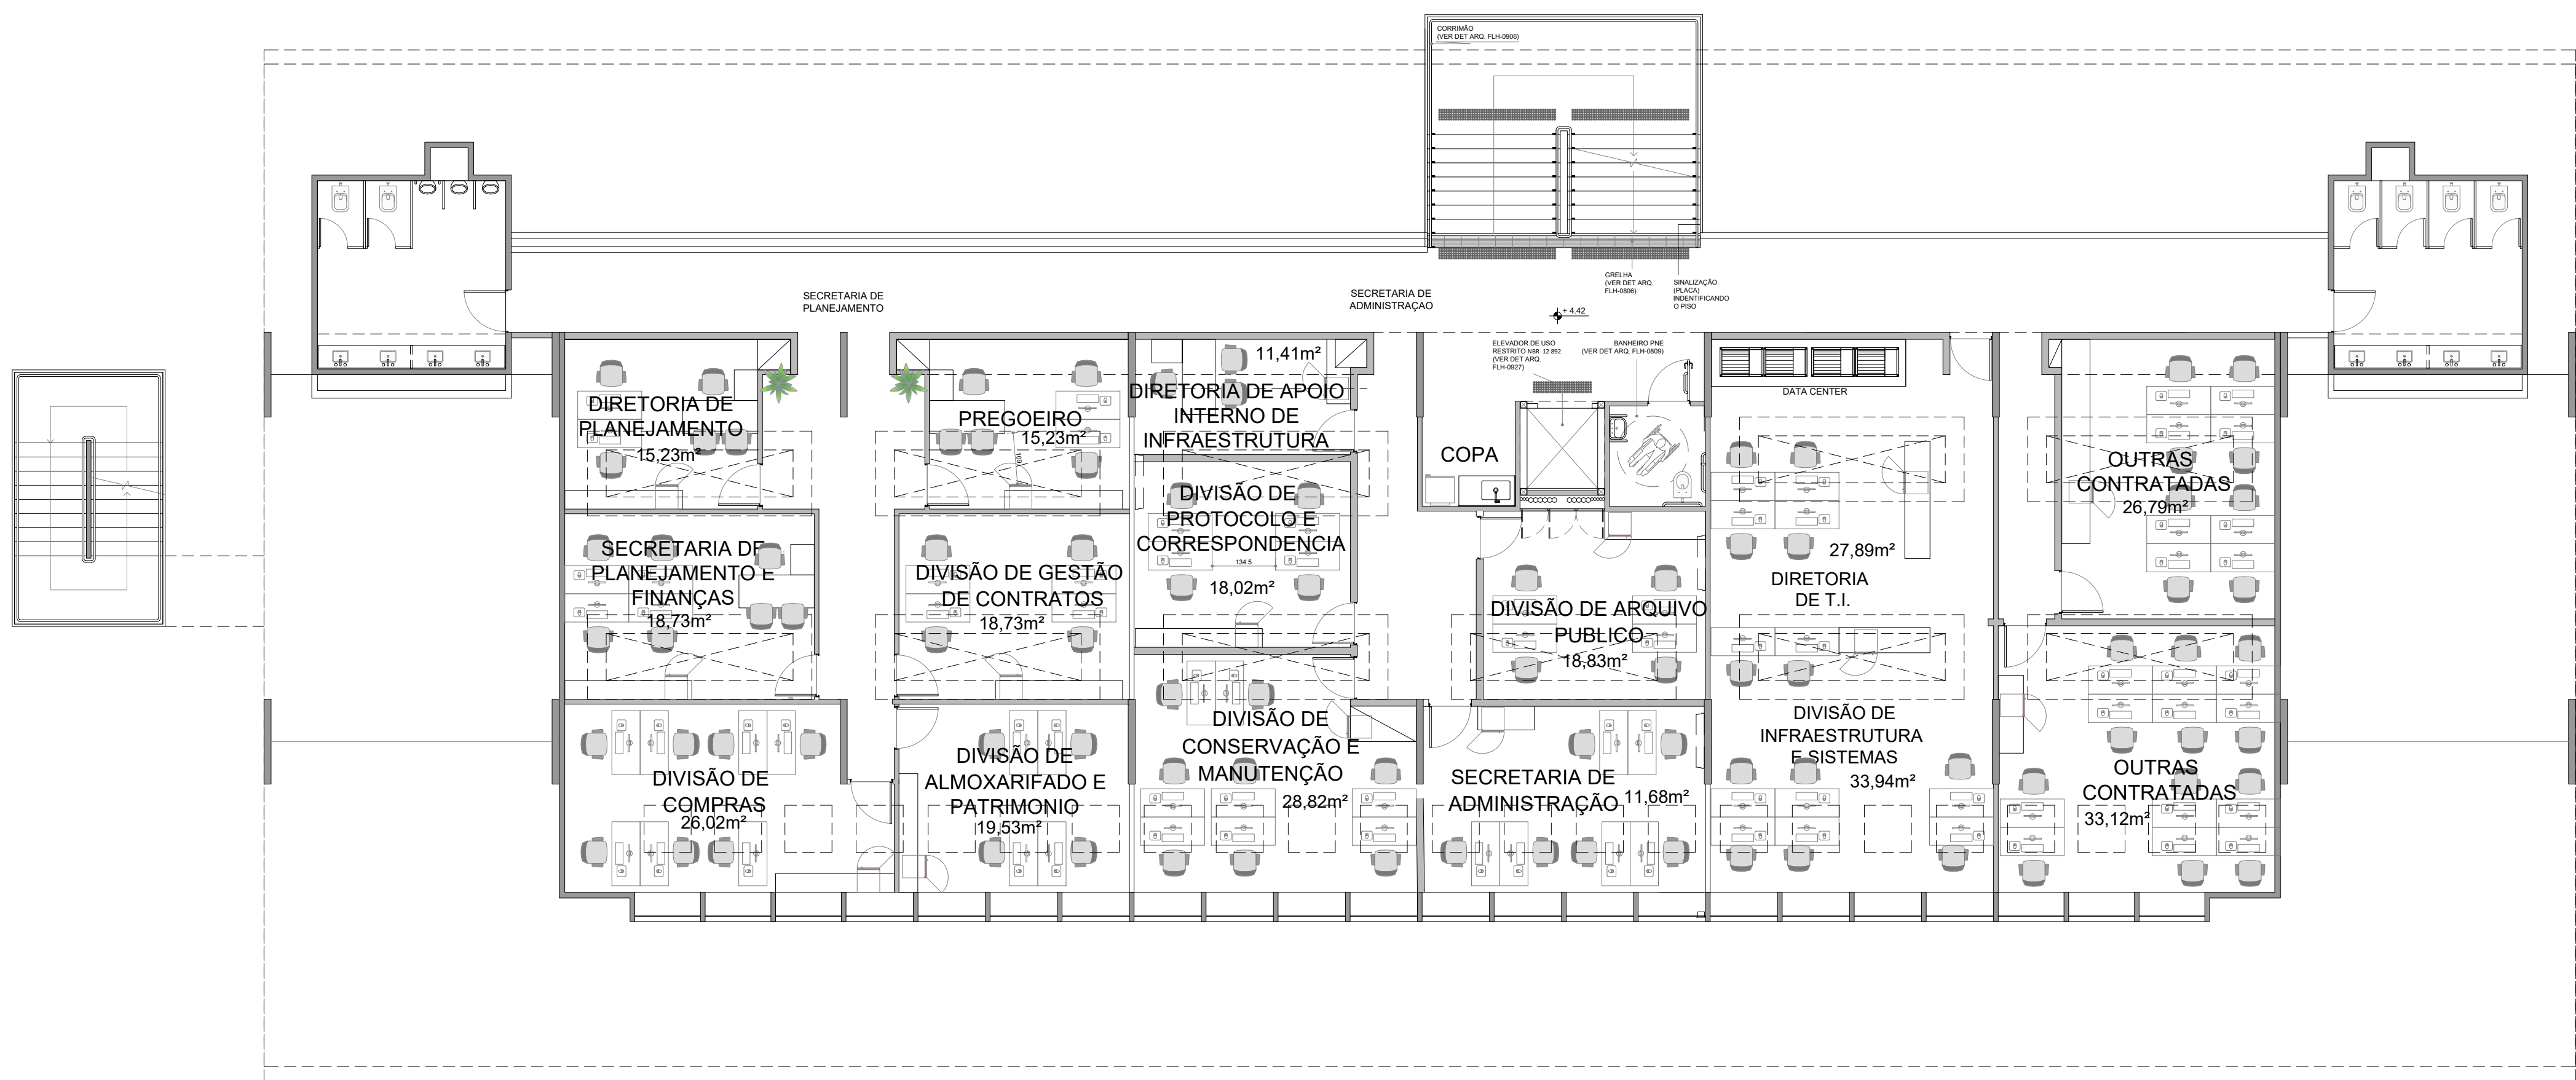


PRIMEIRO PAVIMENTO

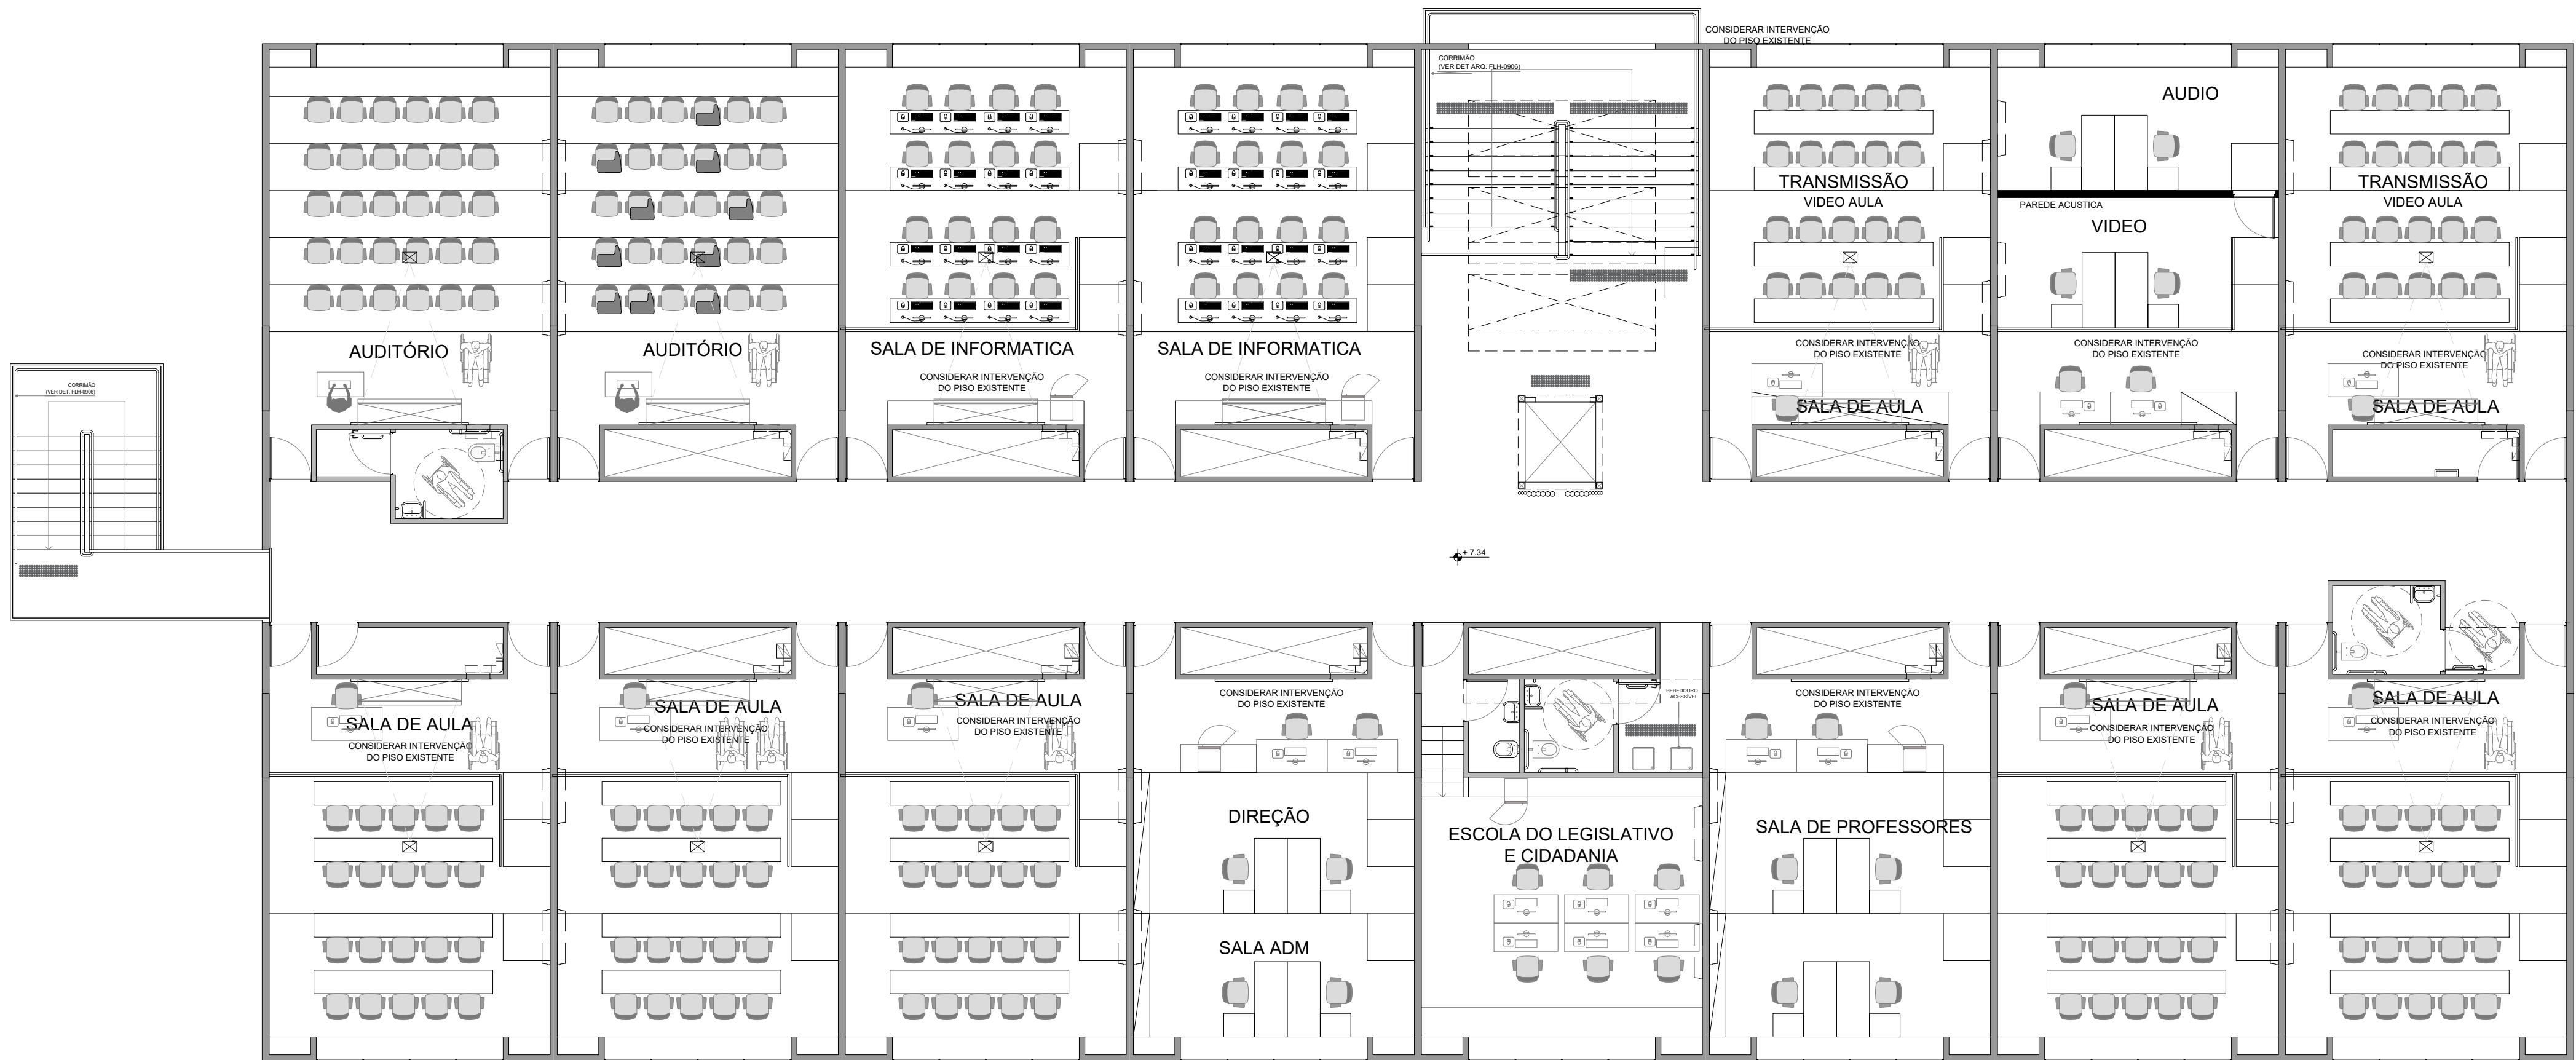

SEGUNDO PAVIMENTO



DETALHE - AJUSTE DE NVEL DO 2º PAVIMENTO

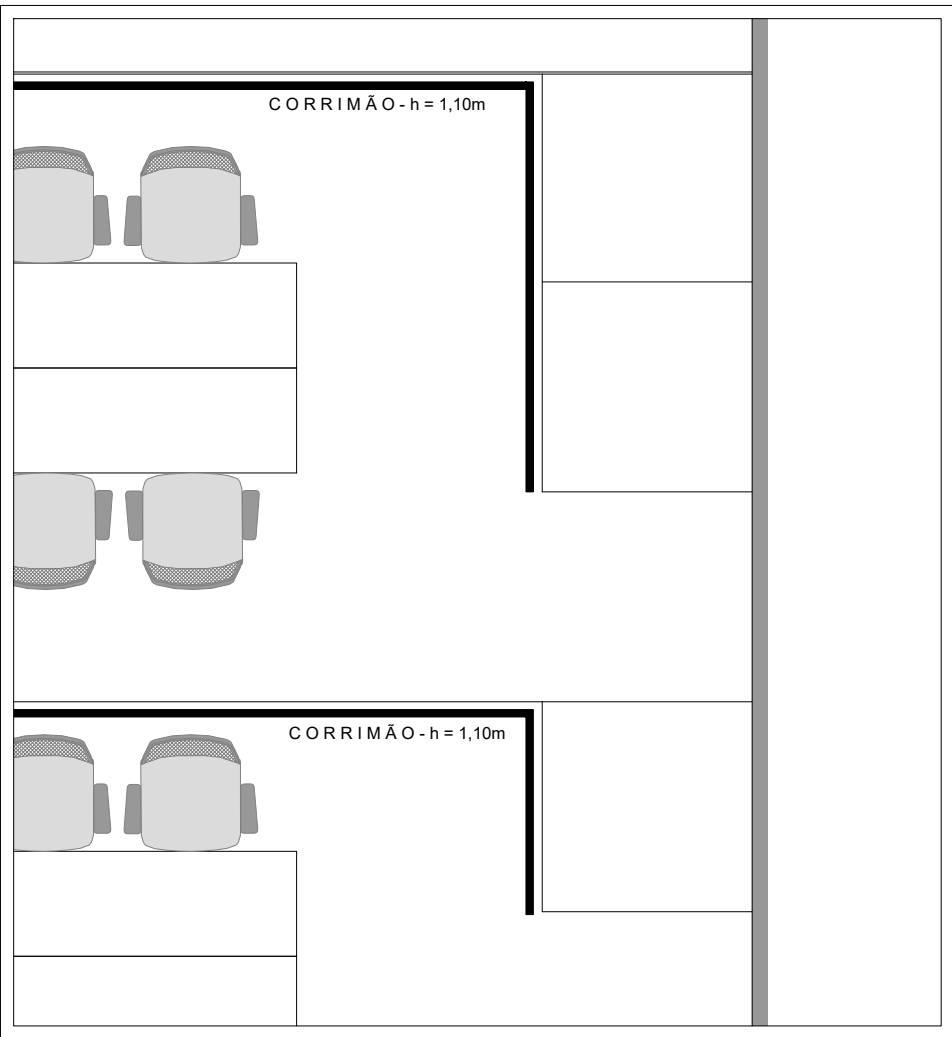

DETALHE - CORRIMÃO

ASSUNTO

PROJETO ARQUITETÔNICO 02/02

PROJETO DE ARQUITETURA E MODIFICATIVO DE LAYOUT

ESC 1:100

OBRA : PROJETO DE ARQUITETURA E DE LAYOUT MODIFICATIVO EM BEM PROTEGIDO TOMBADO PELO CONDEPASA-SANTOS

LOCAL : RUA SETE DE SETEMBRO, 14, VILA NOVA, SANTOS, ESTADO DE SÃO PAULO.

PROP. : CÂMARA MUNICIPAL DE SANTOS - VER. PRESIDENTE ADILSON JUNIOR

SITUAÇÃO SEM ESCALA

QUADRO DE ÁREAS

PROPRIETÁRIO:
CÂMARA MUNICIPAL DE SANTOS
VER. ADILSON JUNIOR
PRESIDENTE DA CÂMARA

PROJETO ARQUITETÔNICO
AUTOR : LARDO DEICIO TOZZI

PROJETO DE LAYOUT MODIFICATIVO
ARQ. GUSTAVO DE ARAUJO NUNES
CAU 487895